

Aurora

DEINE HELLE WOHNFREUDE

SANDWEG 2,4 • 97078 WÜRZBURG

Wohnung 7

HAUS 2 • EG • 4-ZIMMER

Wohnfläche 88,27 m²

Kochen / Essen / Wohnen . 30,26 m²

Schlafen 12,65 m²

Gast / Kind 10,29 m²

Arbeiten 9,25 m²

Bad 6,33 m²

WC 1,68 m²


Flur / Garderobe 7,83 m²

Abstellen 2,23 m²

Terrasse (50 Prozent)..... 7,75 m²

Flächenberechnung gemäß Wohnflächenberechnung - WoFIV, Möblierung ist beispielhaft

Im Vertrieb der
VR Immo-Service Mainfranken GmbH
Tel: 0931 8099-2528
www.vr-ism.de/aurora

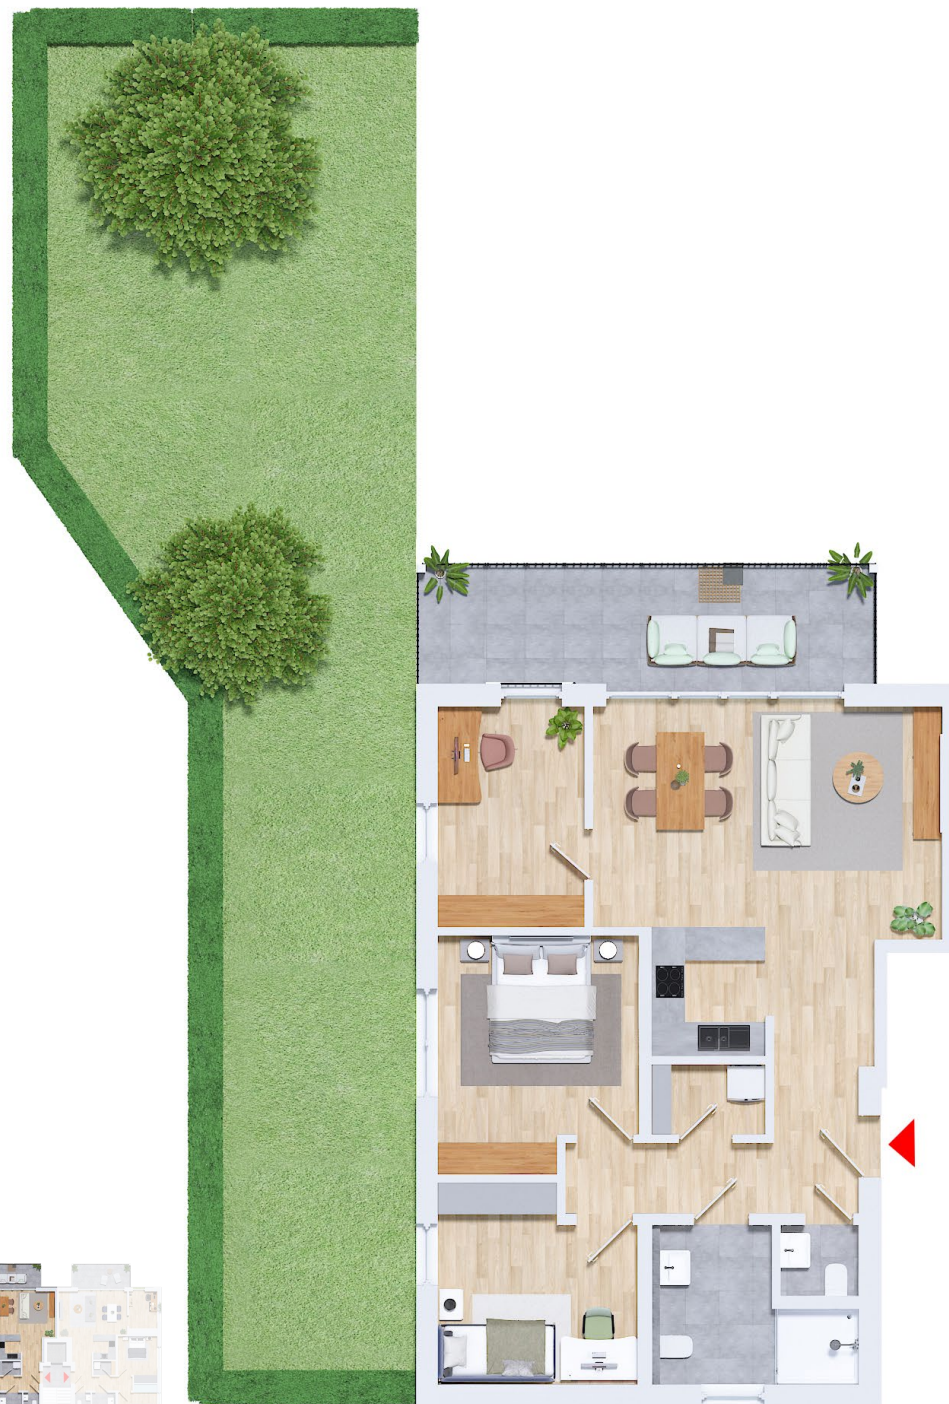

WOLF-HAUS
EIN LEBEN LANG.